


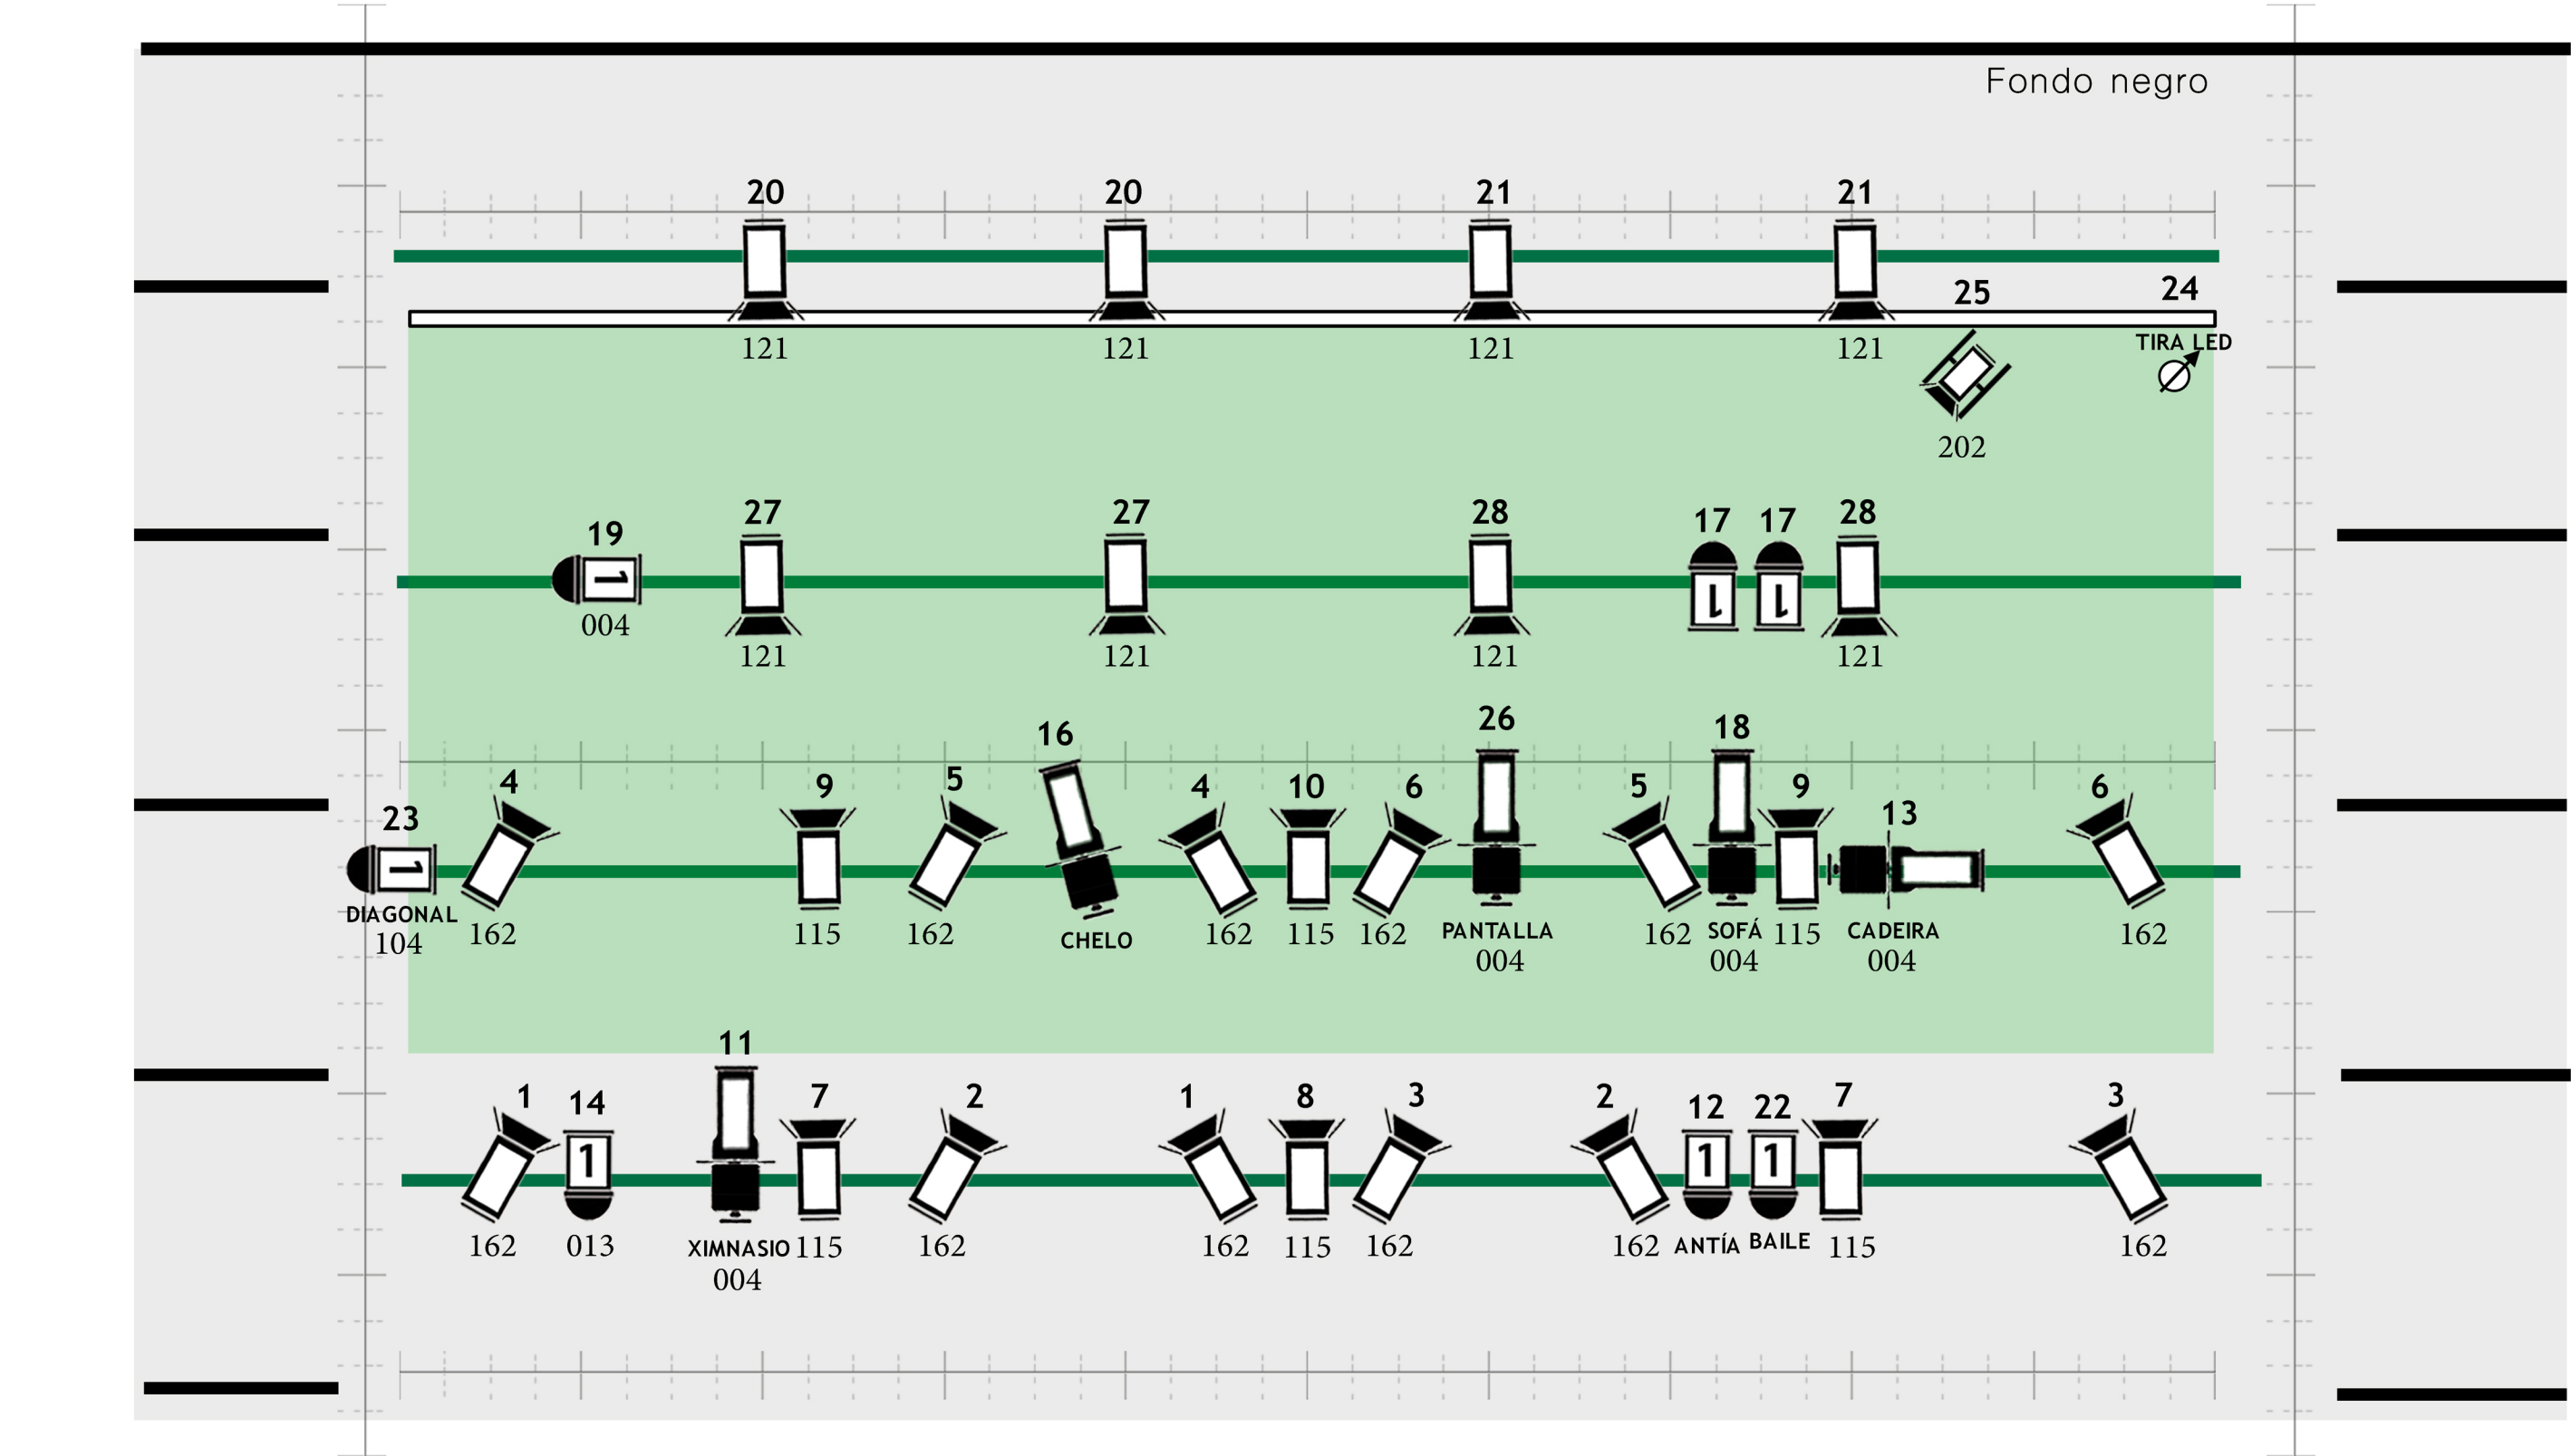

-  Circuito de dimmer
-  7 PAR 64 CP-61
-  26 PC 1KW
-  5 Recorte 15/30

Son

P.A. Axustada á sala situada na parte traseira da escenografía
3 liñas de micrófono na parte traseira central da escenografía
Mesa de son da compañía. Patch analóxico escenario-control

Maquinaria

Caixa negra